


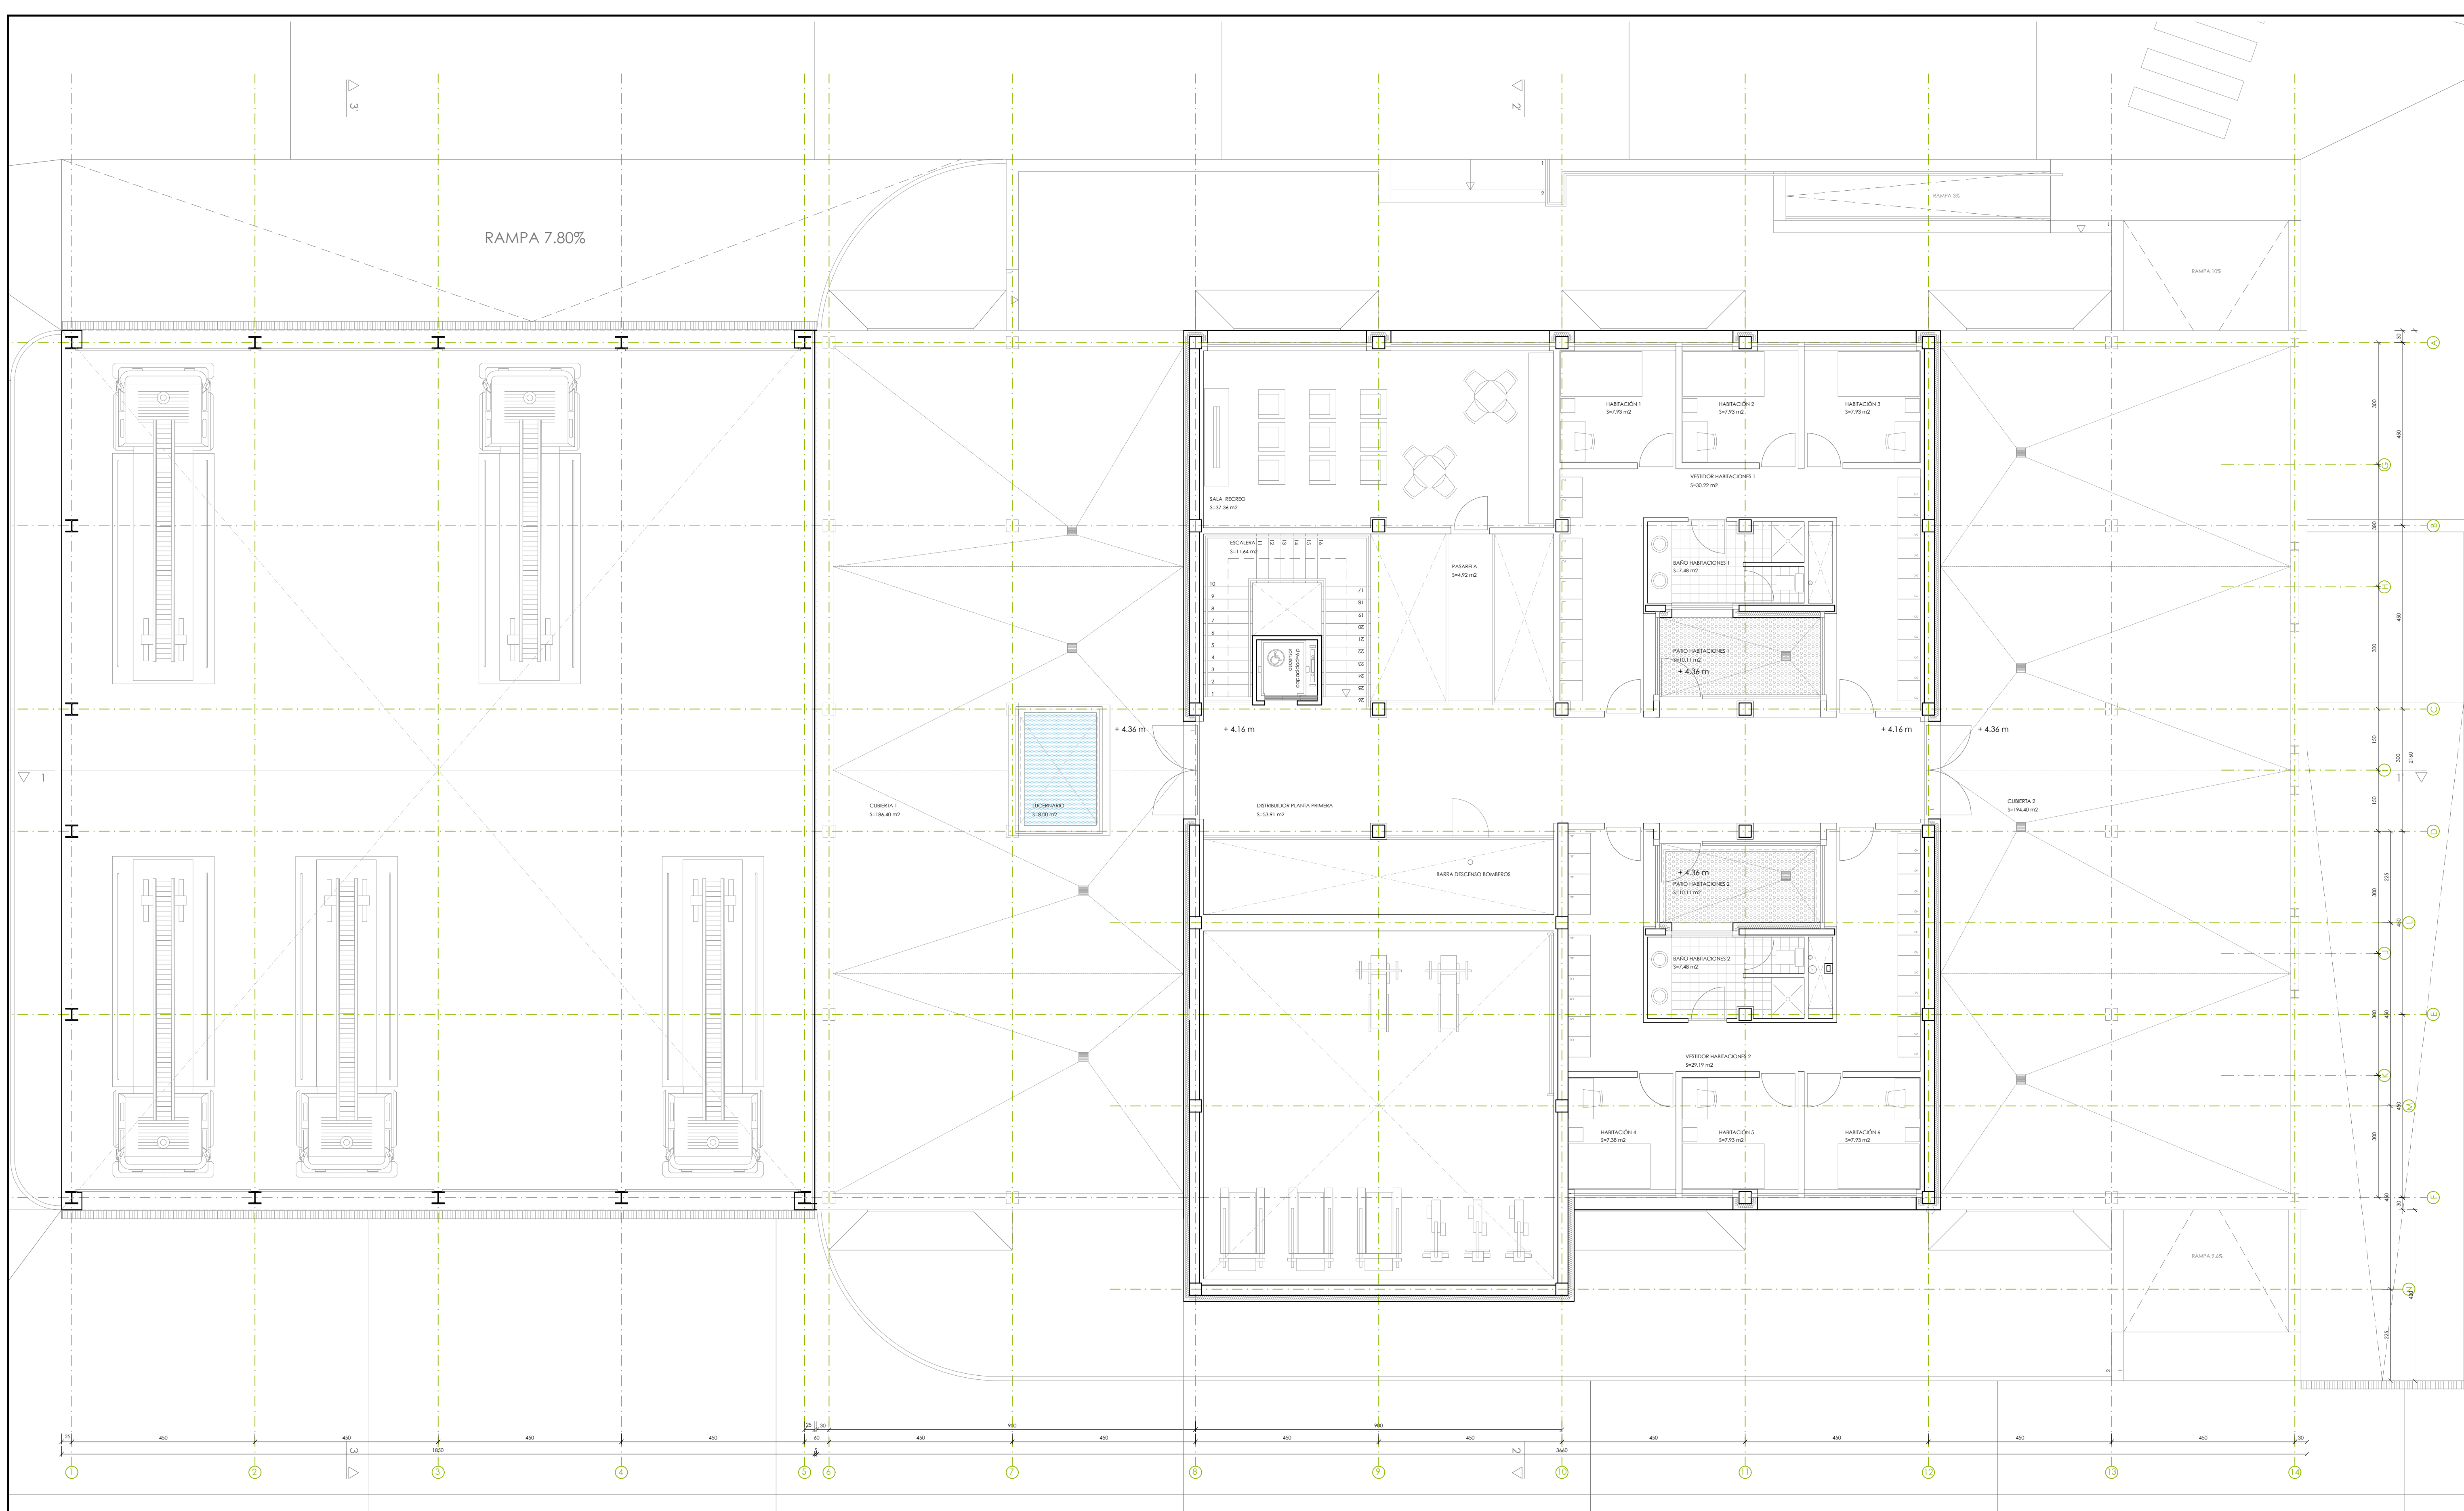

PLANTA PRIMERA		
	S. ÚTIL	S. CONSTRUIDA
ESCALERA	11.64 m ²	
DISTRIBUIDOR PP	53.91 m ²	
PASARELA	4.92 m ²	
SALA RECREO	37.36 m ²	
VESTIDOR HAB. 1	30.22 m ²	
BAÑO HAB 1	7.48 m ²	
HABITACIÓN 1	7.93 m ²	
HABITACIÓN 2	7.93 m ²	
HABITACIÓN 3	7.93 m ²	
VESTIDOR HAB. 2	29.19 m ²	
BAÑO HAB 2	7.48 m ²	
HABITACIÓN 4	7.38 m ²	
HABITACIÓN 5	7.93 m ²	
HABITACIÓN 6	7.93 m ²	
TOTAL	229.23 m ²	301.11 m ²

EXCMA. DIPUTACION PROVINCIAL DE CACERES



NUEVO PARQUE SEPEI
JARANDILLA DE LA VERA, CÁCERES
POL. 4 (EL EMBARCADERO), PARC. 317

FECHA
JULIO. 2.022

PLANO DE
PLANTA PRIMERA. DISTRIBUCIÓN Y SUPERFICIES. PARQUE DE BOMBEROS.

OBRA Nº
2020_031_006

UTE SEPEI JARANDILLA

ESCALA
1:75

Santiago Hernández Alonso

I. C. C. P.

PLANO Nº
M-10
SUSTITUYE A
PLANO Nº 09