


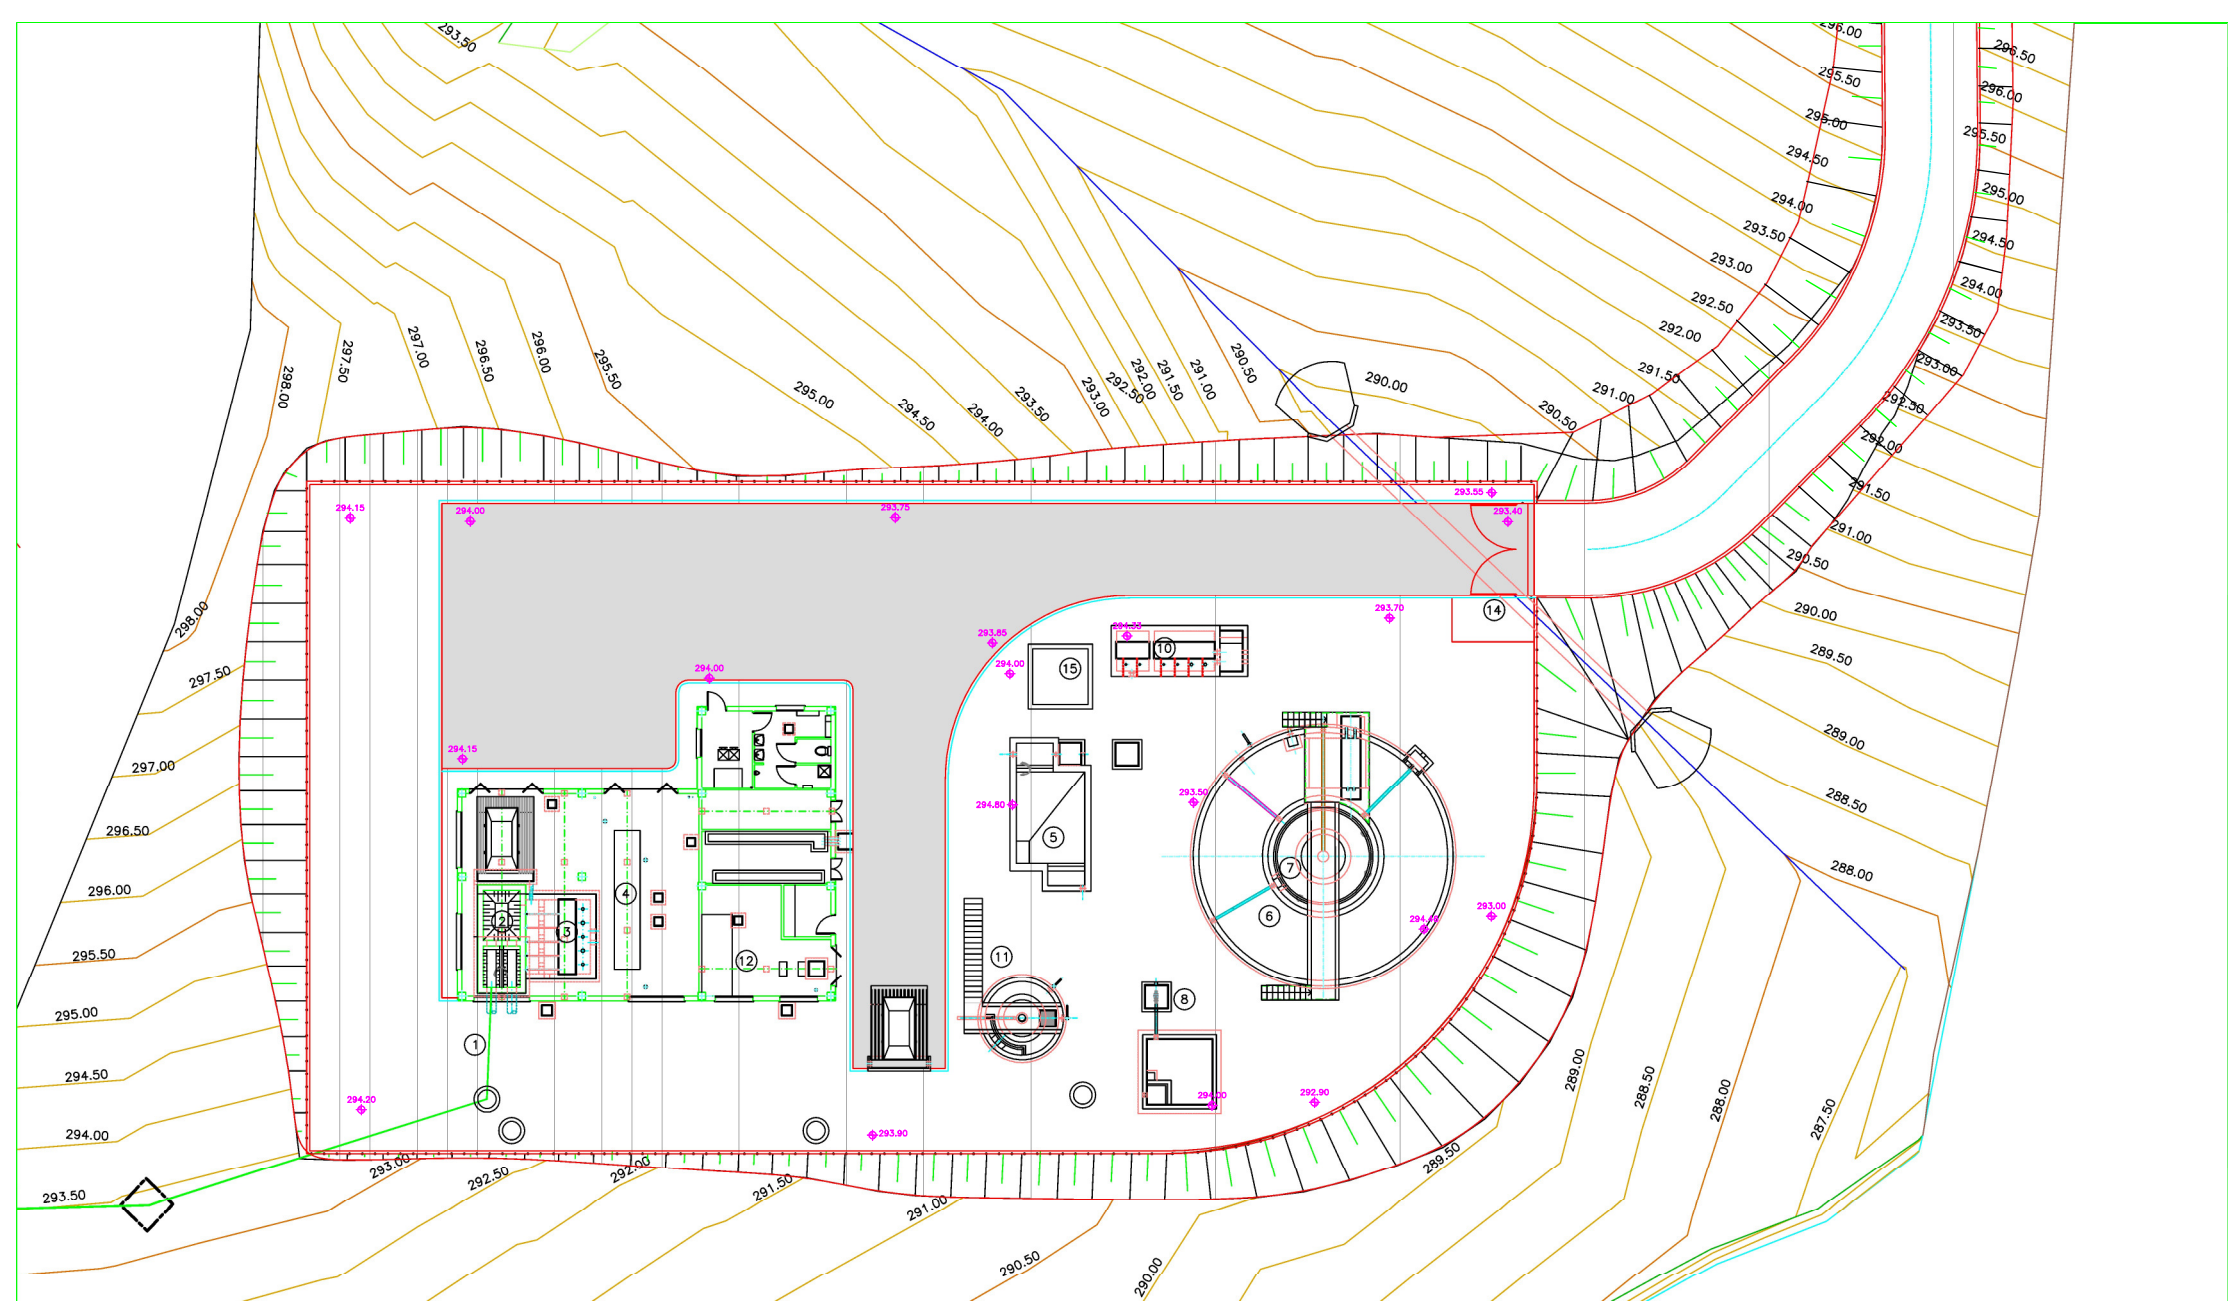

LEYENDA

- 1.- COLECTOR DE LLEGADA
- 2.- POZO DE GRUESOS
- 3.- BOMBEO DE AGUA BRUTA
- 4.- EQUIPO DE PRETRATAMIENTO
- 5.- TANQUE DE TORMENTAS
- 6.- REACTOR BIOLÓGICO
- 7.- DECANTACIÓN SECUNDARIA
- 8.- MEDICIÓN DE CAUDAL
- 9.- ARQUETA SALIDA DE AGUA TRATADA
- 10.- BOMBEO DE FANGOS
- 11.- ESPESADOR DE FANGOS
- 12.- DESHIDRATACIÓN DE FANGOS
- 13.- ALMACENAMIENTO DE FANGOS
- 14.- EDIFICIO DE TRANSFORMACIÓN
- 15.- CUBETO DE Cl_3Fe

Confederación Hidrográfica
del Tago

EL INGENIERO AUTOR DEL
PROYECTO DE LIQUIDACIÓN:

D. JOSÉ CARLOS CARRASCO TARDÍO

EXAMINADO: EL ING. JEFE DEL ÁREA

D. ÁLVARO MARTÍNEZ DIETTA

Vº Bº: EL DIRECTOR TÉCNICO

D. JUAN CARLOS DE CEA AZÁREDO

CONFORME:
EL CONTRATISTA

D. JOSÉ EMILIANO DE LLANO
JIMÉNEZ

TÍTULO DE PROYECTO:
PROYECTO DE LIQUIDACIÓN DEL
SANEAMIENTO Y DEPURACIÓN DE LA COMARCA AGRARIA
DE LA ZONA FRONTERIZA CON PORTUGAL (CÁCERES.)

ESCALA:
1/150
F.- ORIGINAL UTM-A1

FECHA:
OCTUBRE 2016

TÍTULO DE PLANO:
E.D.A.R. CARBJO
PLANTA GENERAL
URBANIZACIÓN

Nº PLANO:
100463-R- 03-00-00
HOJA:
Hoja 04 de 04