LEYENDA

- NUEVO POZO REGISTRO
- COLECTORES
- COLECTORES
- FOSTE LÍNEA ELÉCTRICA
- LÍNEA ELÉCTRICA

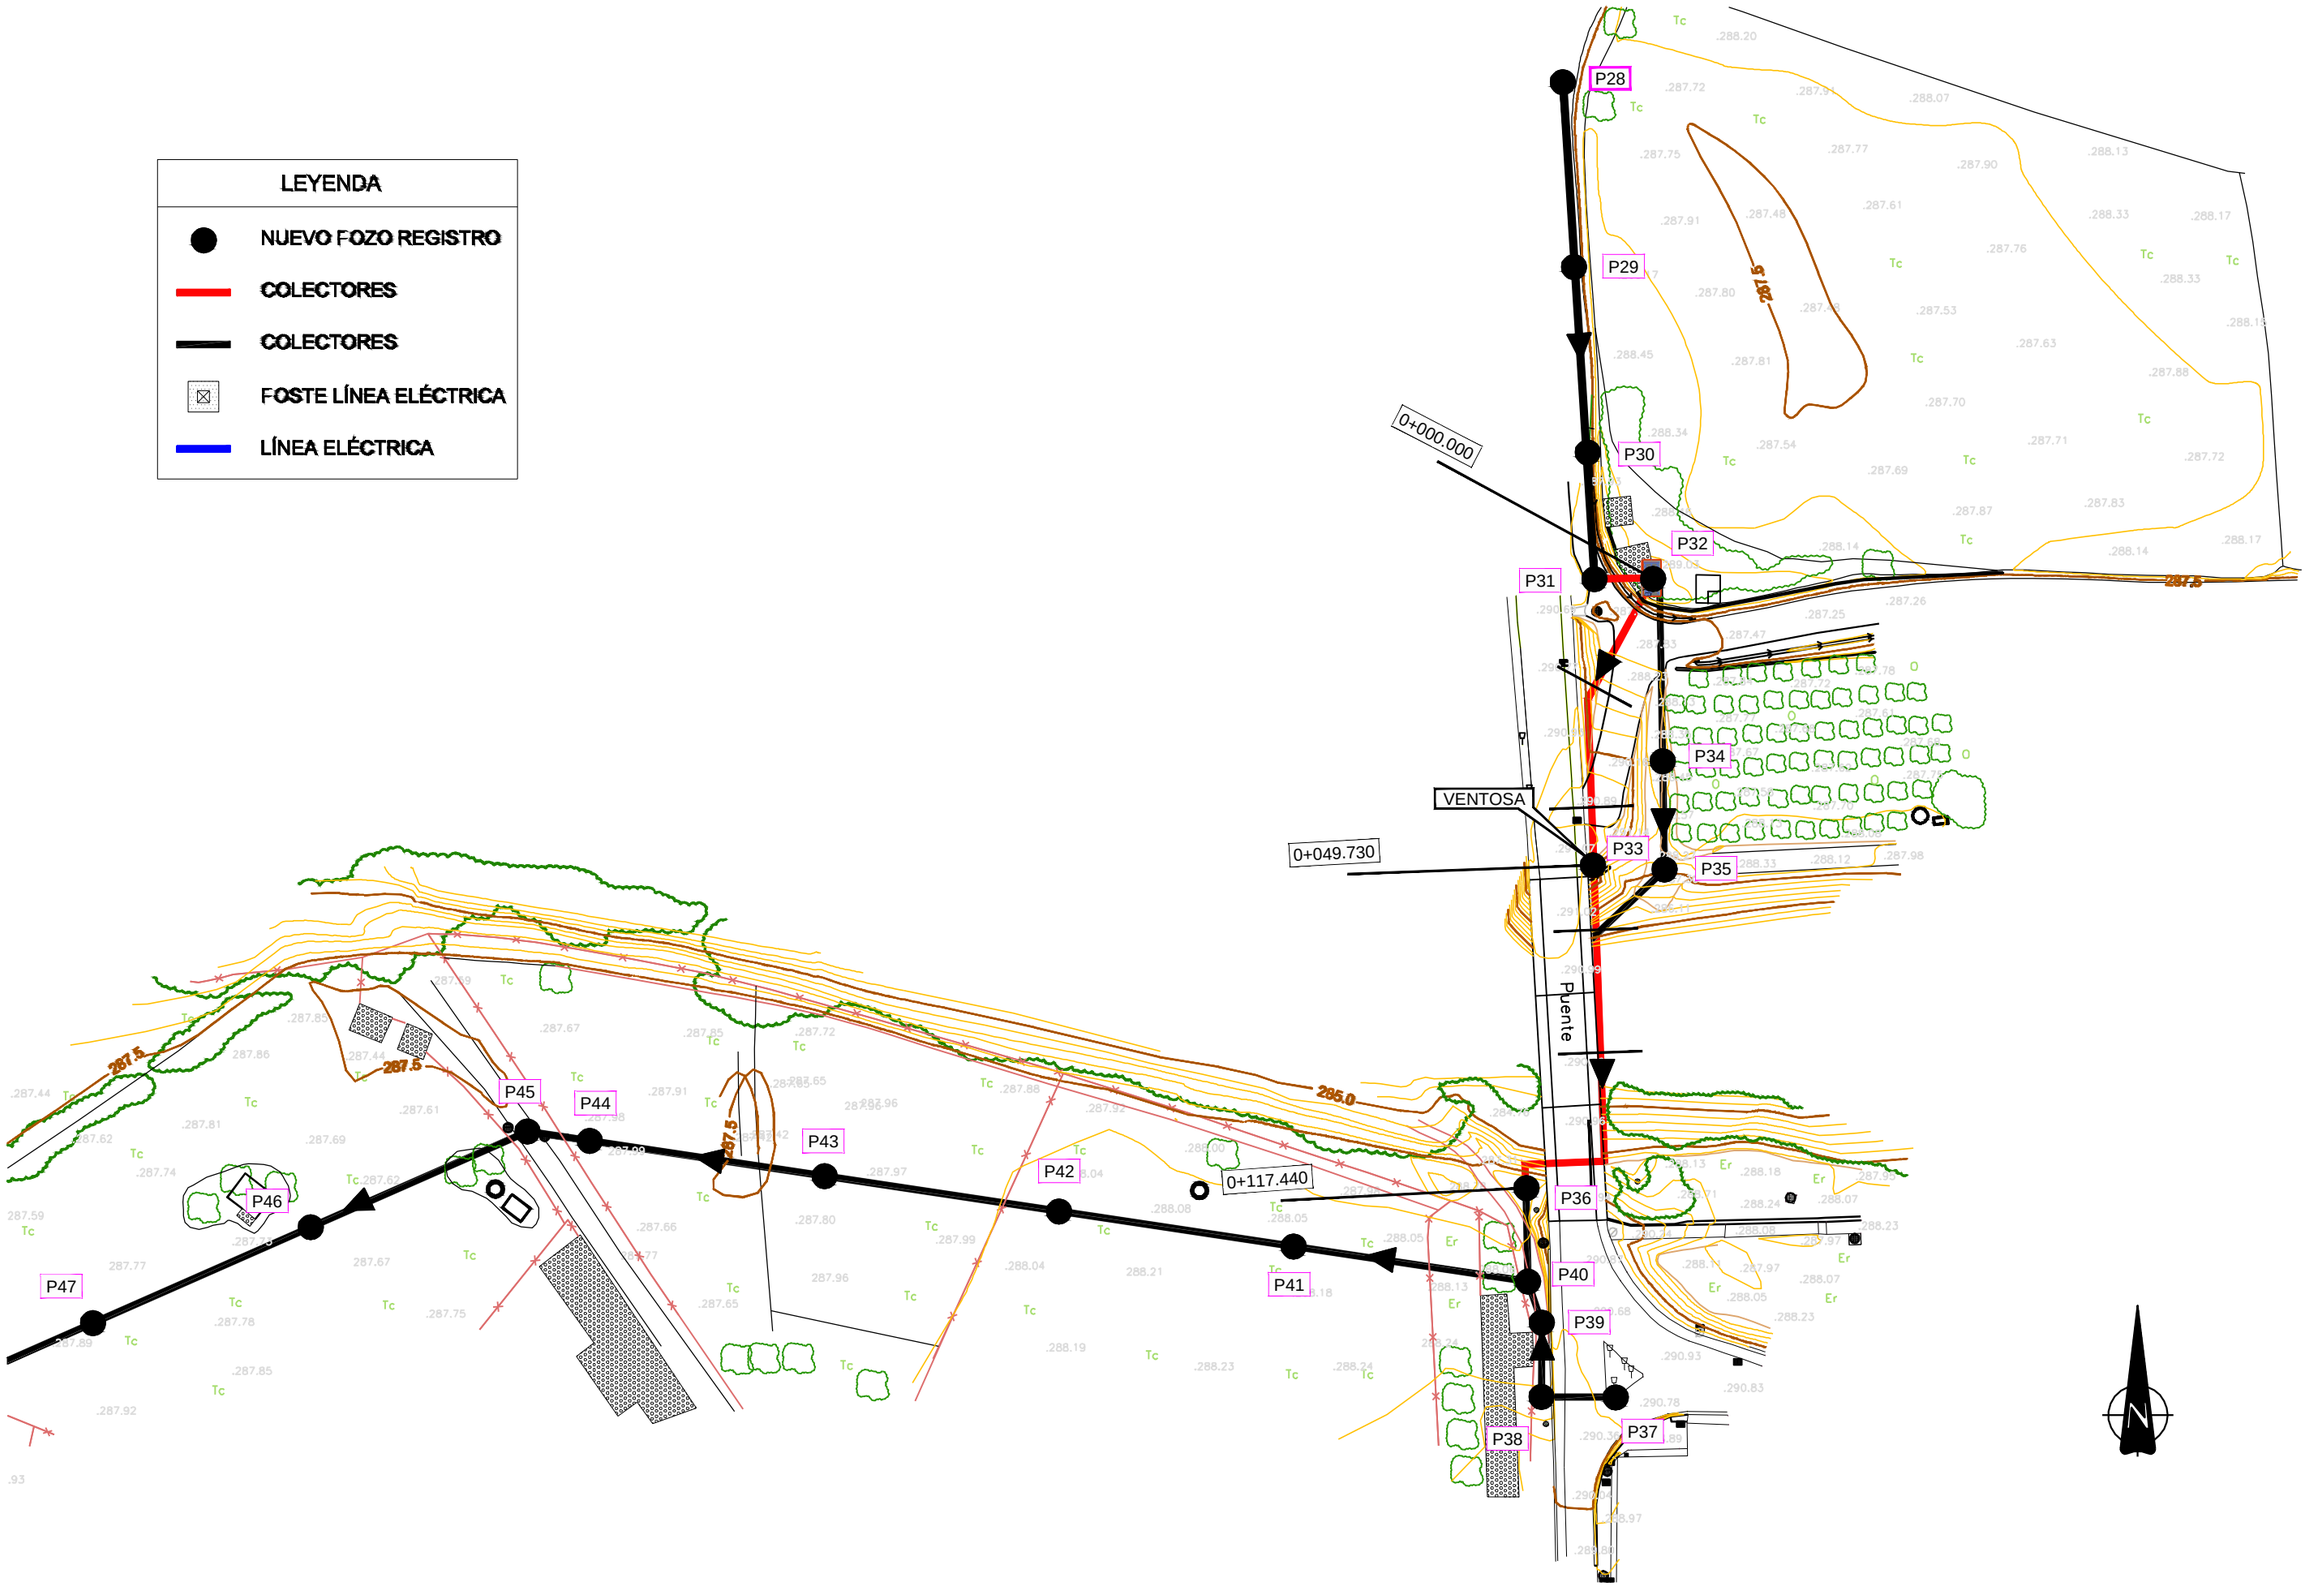


| | | | | | | | |
|---|---|---|---|---|---|---|---|
| GOBIERNO DE EXTREMADURA | CONSEJERÍA DE FOMENTO, VIVIENDA, ORDENACIÓN DEL TERRITORIO Y TURISMO (Servicio del Agua e Infraestructuras Hidráulicas) | EMPRESA CONSULTORA: INYGES CONSULTORES S.L. | AUTOR DEL PROYECTO: D. MIGUEL SORIANO BARROSO EL INGENIERO DE I.C.C.P.: Colegiado Nº 9.627 | TITULO DEL PROYECTO: "E.D.A.R Y COLECTORES EN MADRIGALEJO" | ESCALA: 1:1.000 | TITULO DEL PLANO: COLECTORES IMPULSIÓN BARRIO SAN JUAN PLANTA | FECHA: ENERO-2015 | PLANO Nº: 3.7.1 HOJA DE |