


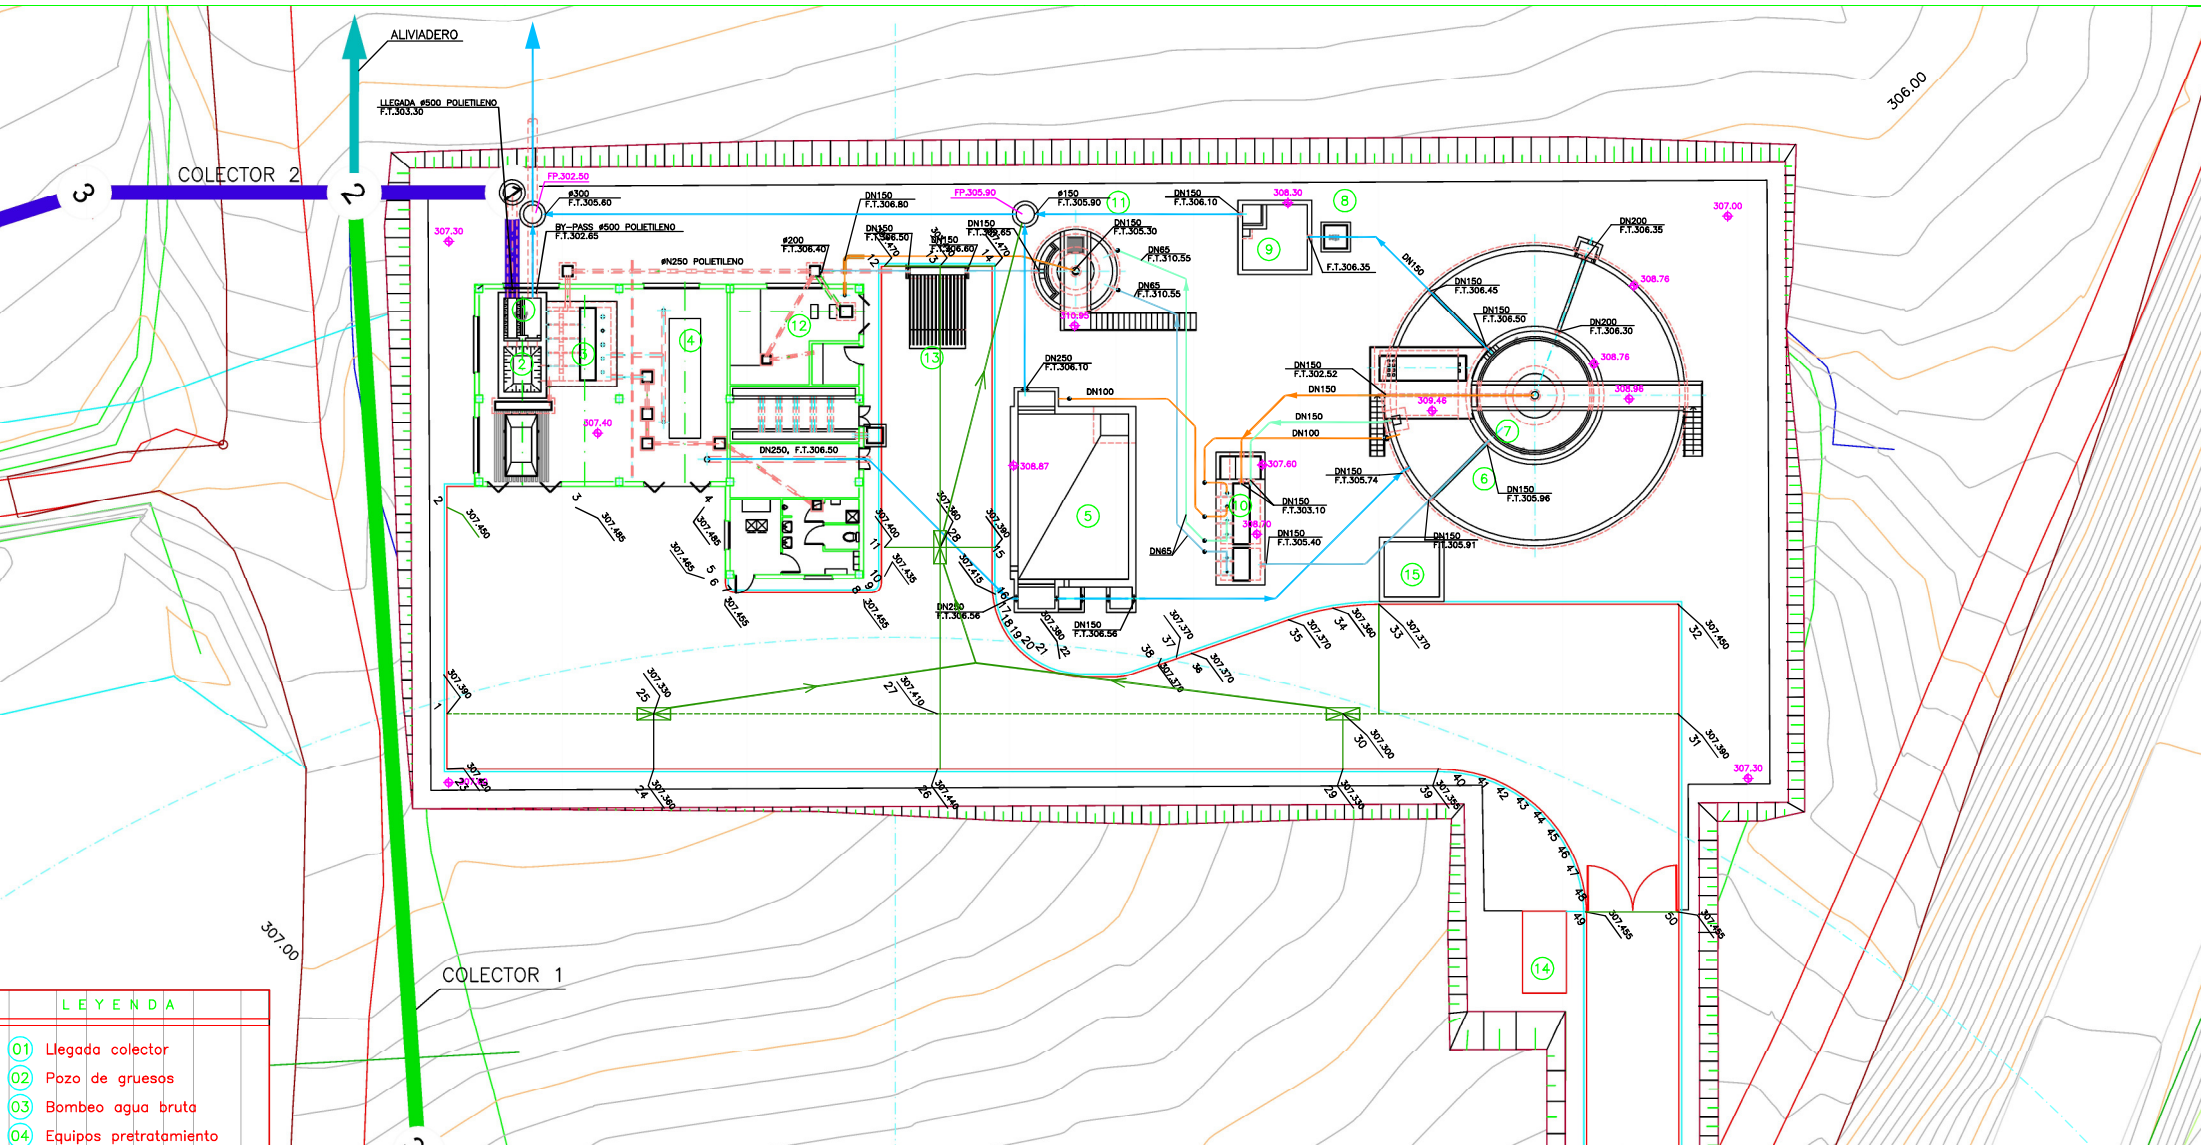

LEYENDA	
01	Llegada colector
02	Pozo de gruesos
03	Bombeo agua bruta
04	Equipos pretratamiento
05	Tanque de tormentas
06	Reactor biológico
07	Decantación secundaria
08	Medición de caudal
09	Arqueta salida agua tratada
10	Bombeo de fangos
11	Espesador de fangos
12	Deshidratación de fangos
13	Almacenamiento de fangos
14	Edificio de transformación
15	CUBETO DE Cl ₃ Fe

LEYENDA

	LINEA DE AGUA
	LINEA DE BY-PASS
	LINEA DE FANGOS
	LINEA DE SOBRENADANTES
	LINEA DE VACIADOS