


POSICIÓN	DESCRIPCIÓN APARATO
ALMACÉN	
1.01	ESTANTERÍA ACERO INOXIDABLE.
1.02	ESTANTERÍA ACERO INOXIDABLE.
1.03	ARMARIO CONGELACIÓN.
1.04	ARMARIO CONGELACIÓN.
1.05	ARMARIO CONSERVACIÓN.
1.06	ARMARIO CONSERVACIÓN.
1.07	ESTANTERÍA ACERO INOXIDABLE.
1.08	ESTANTERÍA ACERO INOXIDABLE.
1.09	ESTANTERÍA ACERO INOXIDABLE.
1.10	ESTANTERÍA ALUMINIO POLIETILENO.
1.11	ESTANTERÍA ALUMINIO POLIETILENO.
1.12	ESTANTERÍA ALUMINIO POLIETILENO.
1.13	ESTANTERÍA ALUMINIO POLIETILENO.
1.14	ESTANTERÍA ALUMINIO POLIETILENO.
1.15	ESTANTERÍA ALUMINIO POLIETILENO.
1.16	ESTANTERÍA ALUMINIO POLIETILENO.
1.17	ESTANTERÍA ALUMINIO POLIETILENO.
1.18	ESTANTERÍA ALUMINIO POLIETILENO.
1.19	ESTANTERÍA ACERO INOXIDABLE.
1.20	ESTANTERÍA ACERO INOXIDABLE.
COCINA	
2.01	LAVAMANOS.
2.02	FREGADERO.
2.03	FRY TOP A GAS.
2.04	COCINA 2 FUEGOS A GAS.
2.05	ELEMENTO NEUTRO.
2.06	MESA DE TRABAJO ACERO INOX.
2.07	FRY TOP A GAS.
2.08	COCINA 2 FUEGOS A GAS.
2.09	ESTANTE MURAL ACERO INOX.
2.10	ELEMENTO NEUTRO
2.11	COCINA 2 FUEGOS A GAS.
2.12	MESA REFRIGERADA.
2.13	ESTANTE MURAL ACERO INOX.
2.14	ESTANTE MURAL ACERO INOX.
2.15	MESA DE TRABAJO ACERO INOX.
2.16	ESTANTE MURAL ACERO INOX.
2.17	FREIDORA 2 CUBAS A GAS.

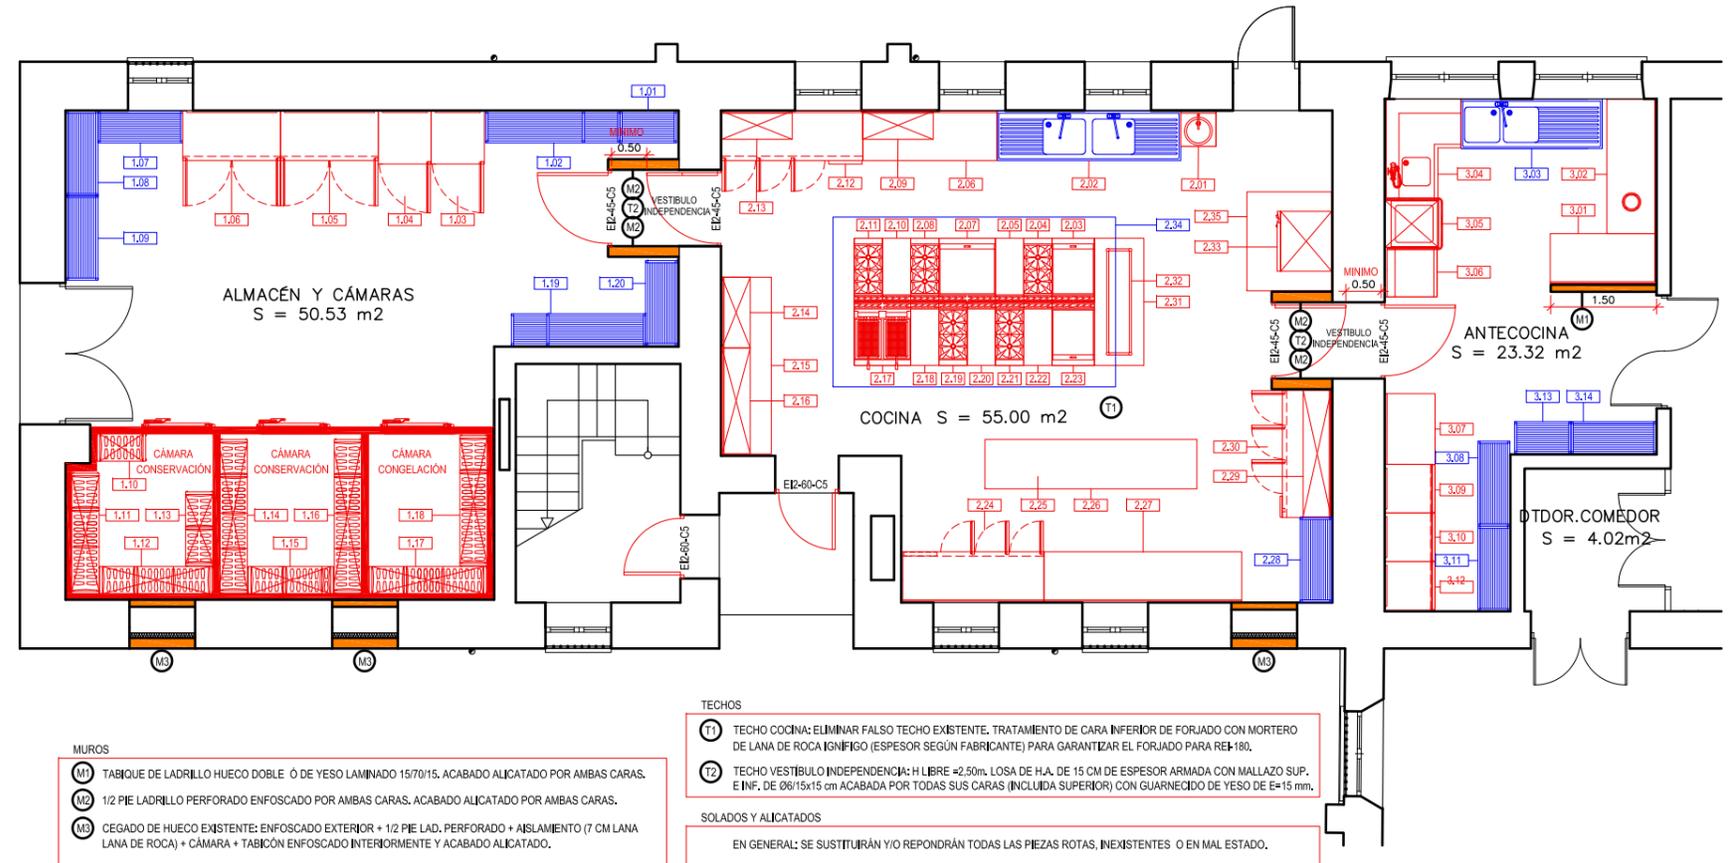

MUROS

(M1) TABIQUE DE LADRILLO HUECO DOBLE Ó DE YESO LAMINADO 15/70/15. ACABADO ALICATADO POR AMBAS CARAS.

(M2) 1/2 PIE LADRILLO PERFORADO ENFOSCADO POR AMBAS CARAS. ACABADO ALICATADO POR AMBAS CARAS.

(M3) CEGADO DE HUECO EXISTENTE: ENFOSCADO EXTERIOR + 1/2 PIE LAD. PERFORADO + AISLAMIENTO (7 CM LANA LANA DE ROCA) + CÁMARA + TABICÓN ENFOSCADO INTERIORMENTE Y ACABADO ALICATADO.

TECHOS

(T1) TECHO COCINA: ELIMINAR FALSO TECHO EXISTENTE. TRATAMIENTO DE CARA INFERIOR DE FORJADO CON MORTERO DE LANA DE ROCA IGNÍFUGO (ESPESOR SEGÚN FABRICANTE) PARA GARANTIZAR EL FORJADO PARA RE-180.

(T2) TECHO VESTIBULO INDEPENDENCIA: H LIBRE ≈2.50m. LOSA DE H.A. DE 15 CM DE ESPESOR ARMADA CON MALLAZO SUP. E INF. DE Ø6/15x15 cm ACABADA POR TODAS SUS CARAS (INCLUIDA SUPERIOR) CON GUARNECIDO DE YESO DE E=15 mm.

SOLADOS Y ALICATADOS

EN GENERAL: SE SUSTITUIRÁN Y/O REPONDRÁN TODAS LAS PIEZAS ROTAS, INEXISTENTES O EN MAL ESTADO.

2.18	ELEMENTO NEUTRO.
2.19	COCINA 2 FUEGOS A GAS.
2.20	ELEMENTO NEUTRO.
2.21	COCINA 2 FUEGOS A GAS.
2.22	ELEMENTO NEUTRO.
2.23	FRY TOP A GAS.
2.24	MESA REFRIGERADA.
2.25	ESTANTE DE SOBREMESA.
2.26	MESA DE TRABAJO ACERO INOX.
2.27	MESA DE TRABAJO ACERO INOX.
2.28	ESTANTERÍA ACERO INOX.
2.29	ESTANTE MURAL ACERO INOX.
2.30	MESA REFRIGERADA.
2.31	MESA DE TRABAJO ACERO INOX.
2.32	ESTANTE DE SOBREMESA.
2.33	HORNO.
2.34	CAMPANA CENTRAL.
2.35	CAMPANA MURAL HORNO.

ANTECOCINA	
3.01	MESA DE TRABAJO ACERO INOX..
3.02	MESA DE DESBARASADO.
3.03	FREGADERO.
3.04	MESA SALIDA LAVAVAJILLAS.
3.05	LAVAVAJILLAS.
3.06	MESA ENTRADA LAVAVAJILLAS.
3.07	MESA TRABAJO ACERO INOX.
3.08	ESTANTERÍA ACERO INOX.
3.09	ARMARIO CONSERVACIÓN.
3.10	ARMARIO CONSERVACIÓN.
3.11	ESTANTERÍA ACERO INOX.
3.12	ARMARIO CONGELACIÓN.
3.13	ESTANTERÍA ACERO INOX.
3.14	ESTANTERÍA ACERO INOX.

■ MOBILIARIO NUEVO.

■ MOBILIARIO EXISTENTE.