



PLANTA BAJA

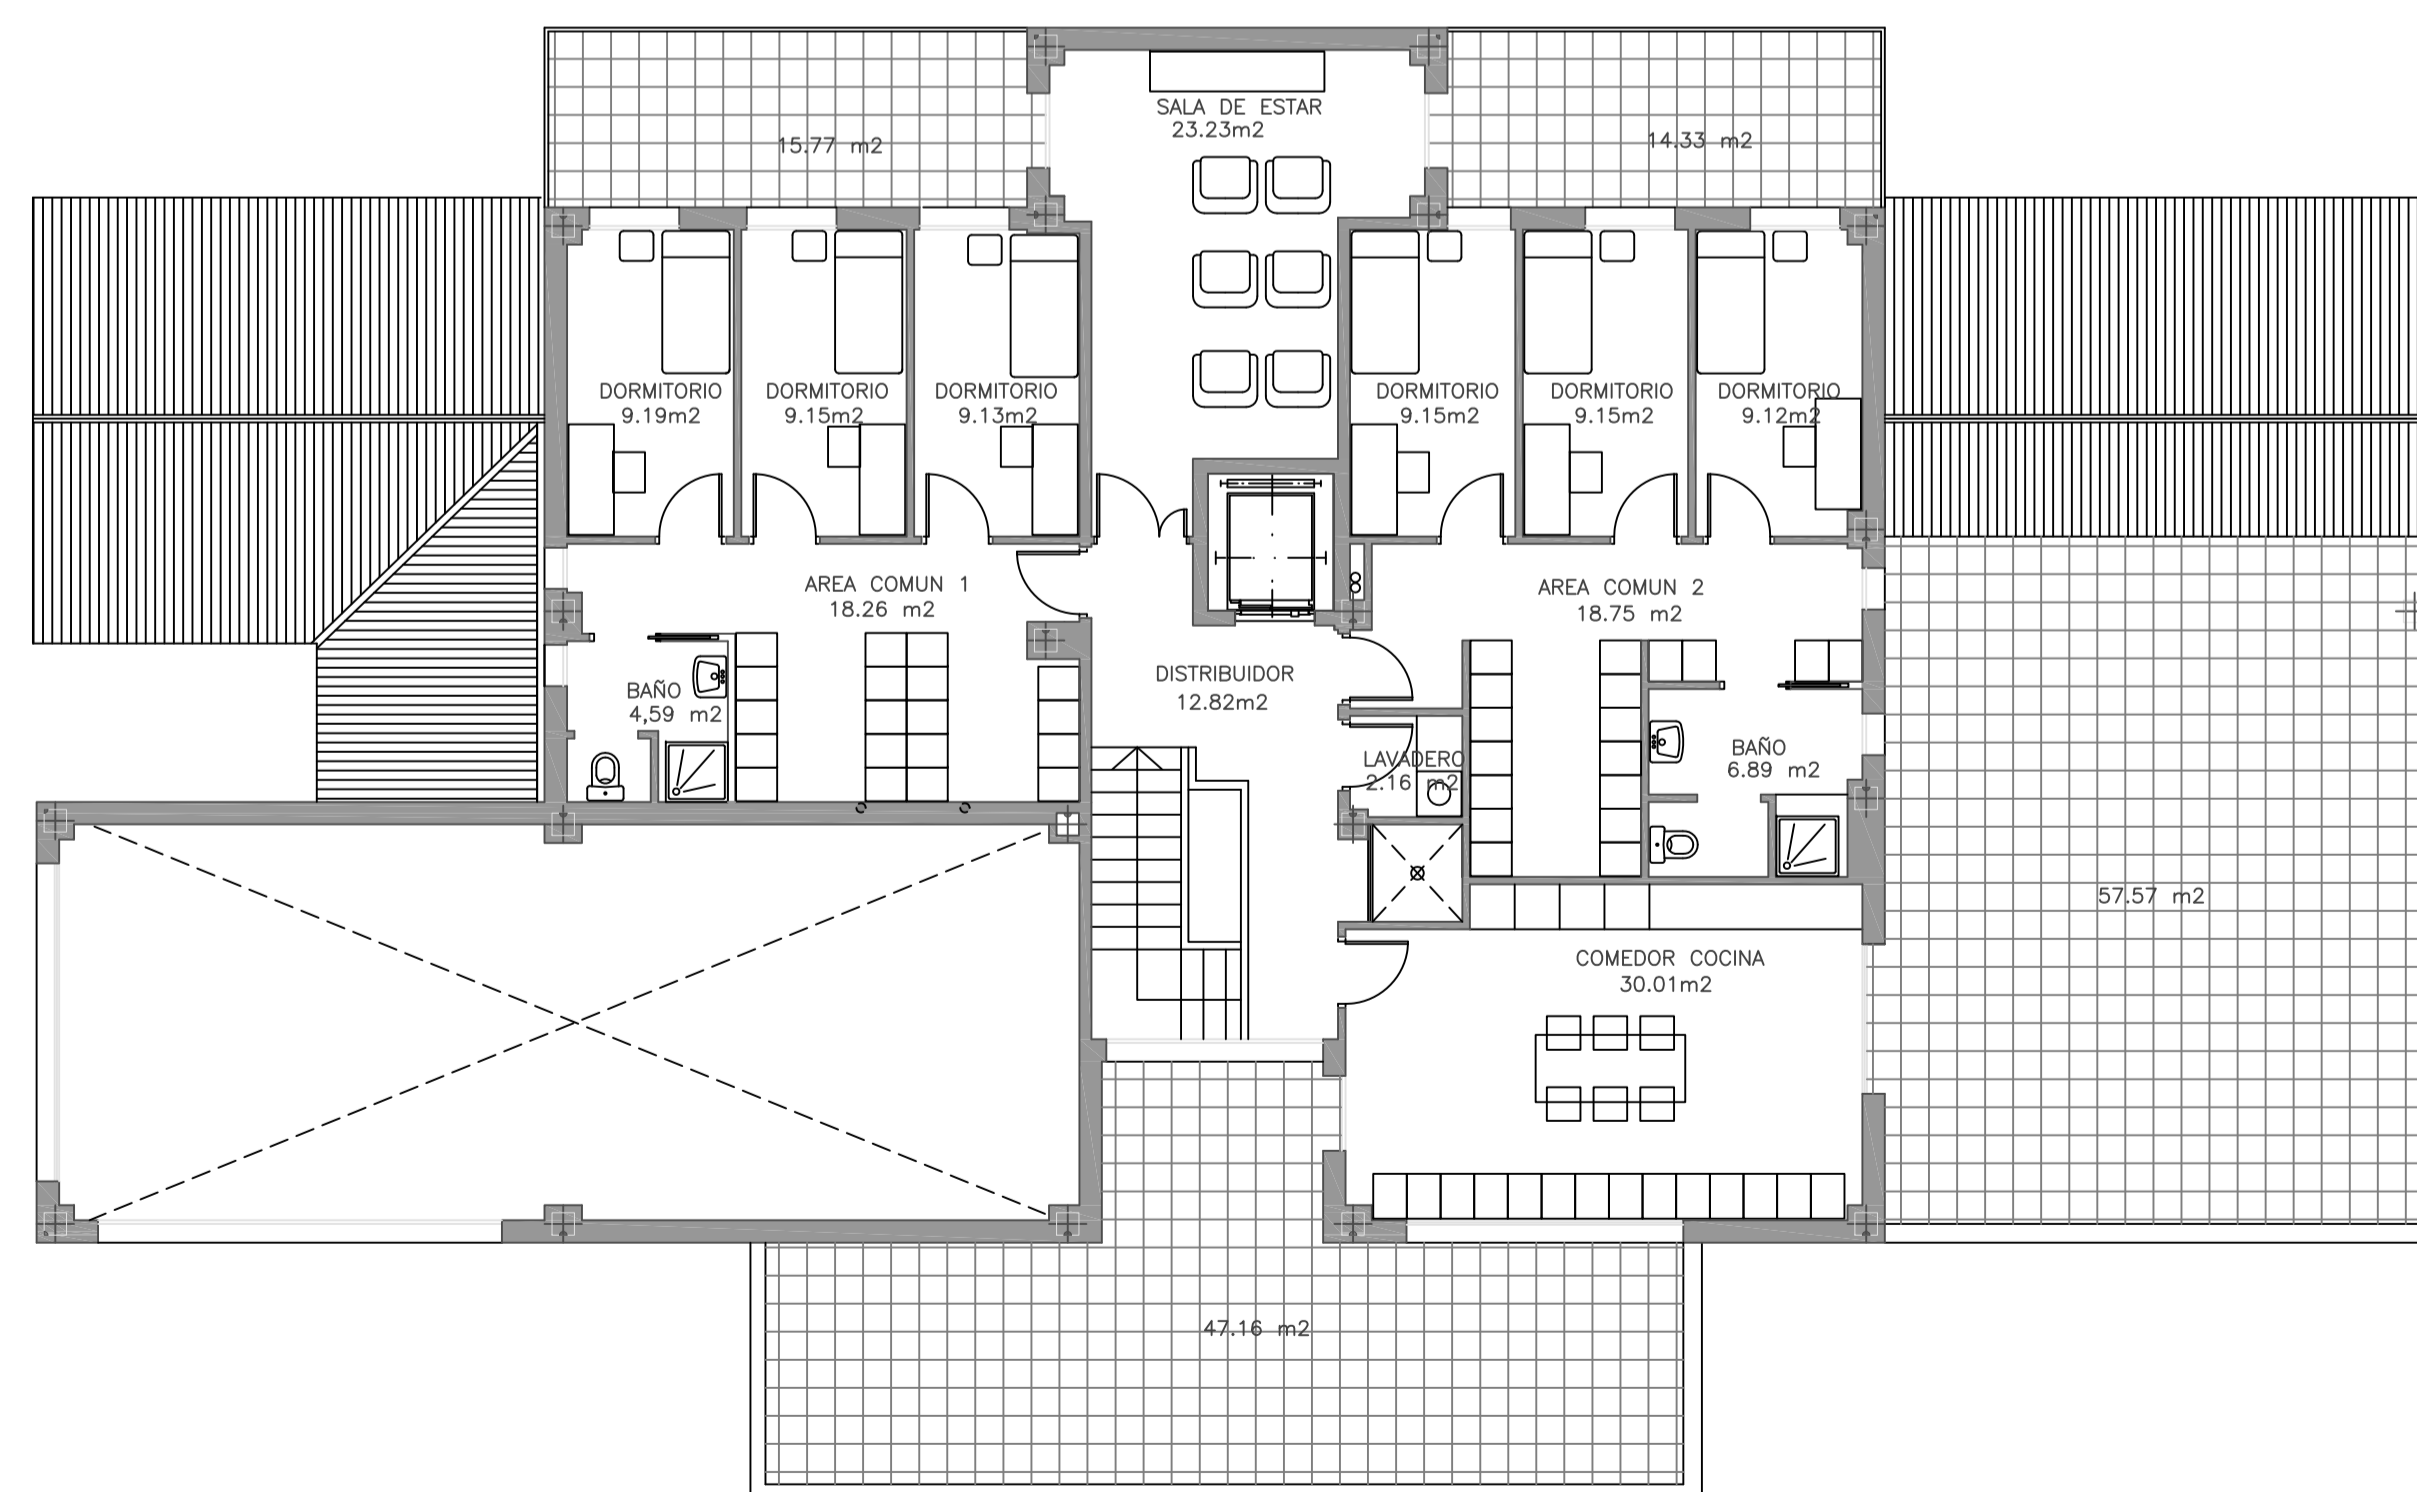

PLANTA ALTA

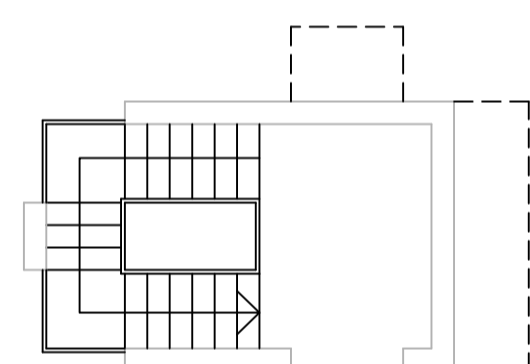