



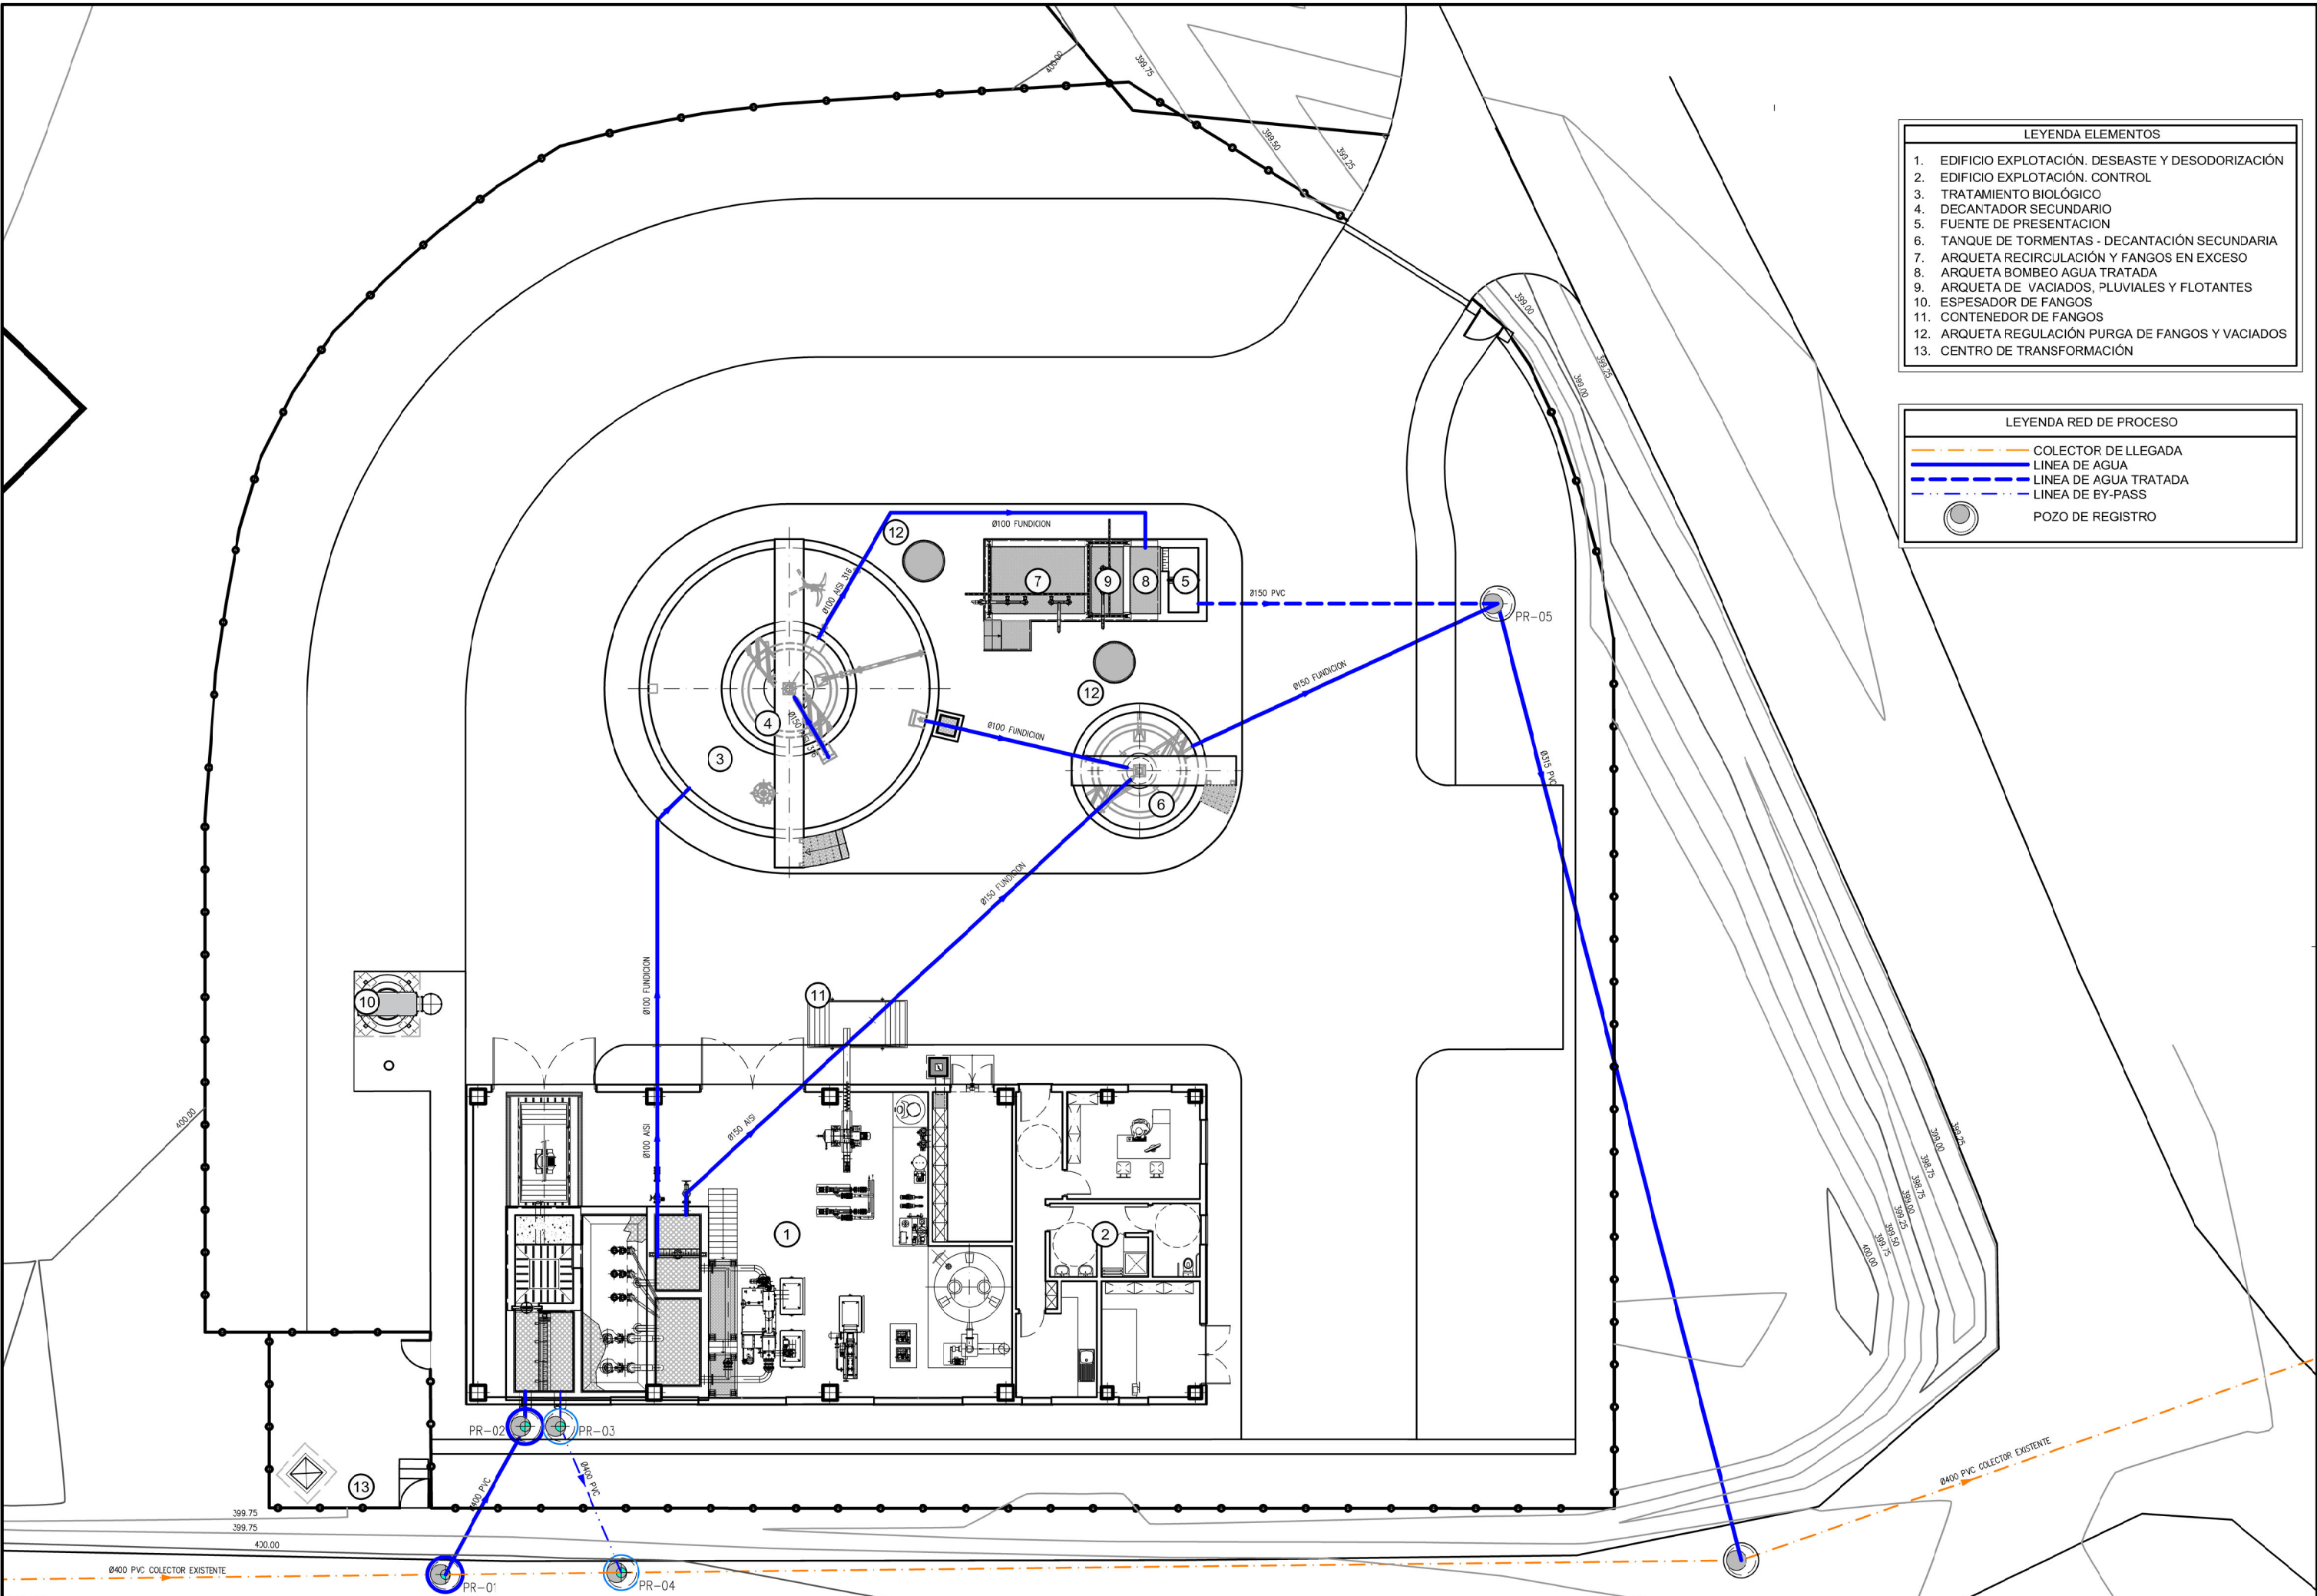

LEYENDA ELEMENTOS	
1.	EDIFICIO EXPLOTACIÓN. DESBASTE Y DESODORIZACIÓN
2.	EDIFICIO EXPLOTACIÓN. CONTROL
3.	TRATAMIENTO BIOLÓGICO
4.	DECANTADOR SECUNDARIO
5.	FUENTE DE PRESENTACION
6.	TANQUE DE TORMENTAS - DECANTACIÓN SECUNDARIA
7.	ARQUETA RECIRCULACIÓN Y FANGOS EN EXCESO
8.	ARQUETA BOMBEO AGUA TRATADA
9.	ARQUETA DE VACIADOS, PLUVIALES Y FLOTANTES
10.	ESPESADOR DE FANGOS
11.	CONTENEDOR DE FANGOS
12.	ARQUETA REGULACIÓN PURGA DE FANGOS Y VACIADOS
13.	CENTRO DE TRANSFORMACIÓN

LEYENDA RED DE PROCESO	
	COLECTOR DE LLEGADA
	LINEA DE AGUA
	LINEA DE AGUA TRATADA
	LINEA DE BY-PASS
	POZO DE REGISTRO

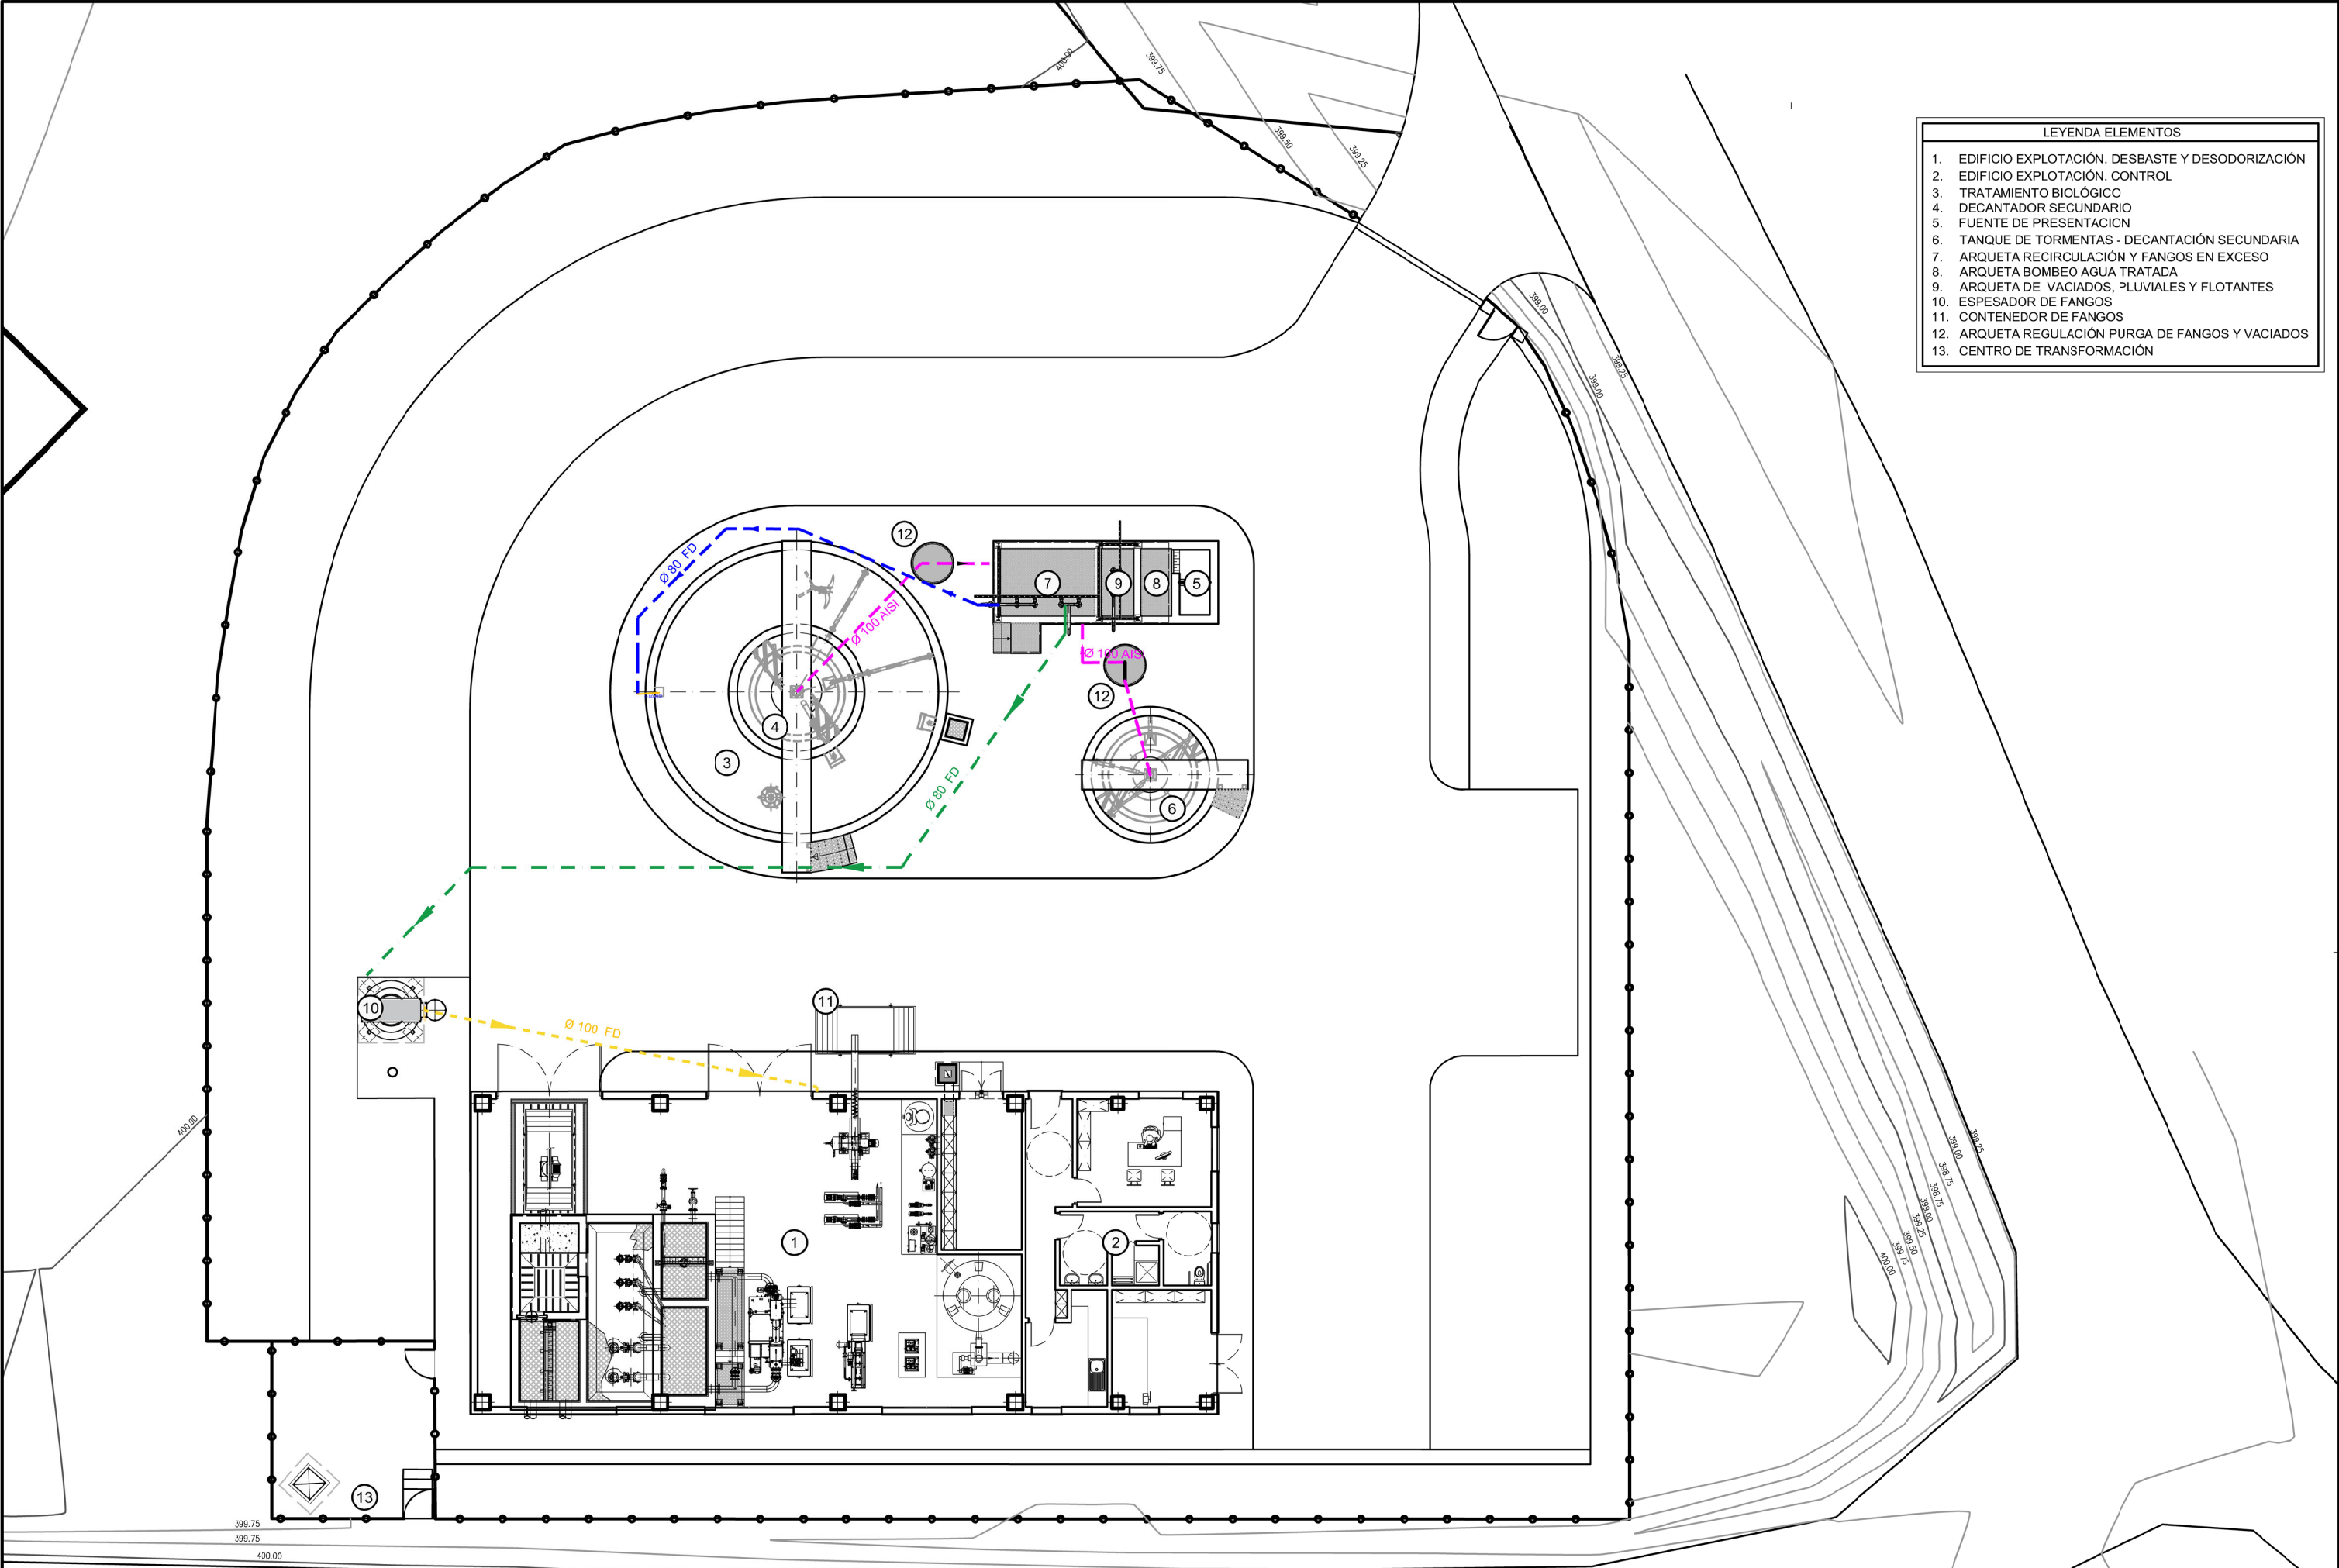

- LEYENDA ELEMENTOS
- 1. EDIFICIO EXPLOTACIÓN. DESBASTE Y DESODORIZACIÓN
 - 2. EDIFICIO EXPLOTACIÓN. CONTROL
 - 3. TRATAMIENTO BIOLÓGICO
 - 4. DECANTADOR SECUNDARIO
 - 5. FUENTE DE PRESENTACION
 - 6. TANQUE DE TORMENTAS - DECANTACIÓN SECUNDARIA
 - 7. ARQUETA RECIRCULACIÓN Y FANGOS EN EXCESO
 - 8. ARQUETA BOMBEO AGUA TRATADA
 - 9. ARQUETA DE VACIADOS, PLUVIALES Y FLOTANTES
 - 10. ESPESADOR DE FANGOS
 - 11. CONTENEDOR DE FANGOS
 - 12. ARQUETA REGULACIÓN PURGA DE FANGOS Y VACIADOS
 - 13. CENTRO DE TRANSFORMACIÓN

